


MIEJSCOWY PLAN ZAGOSPODAROWANIA PRZESTRZENNEGO W MIEJSCOWOŚCI OSINÓW DOLNY W GMINIE CEDYNIA

Załącznik nr 1 do
uchwały Nr XVIII/154/2012
Rady Miejskiej w Cedyni
z dnia 25.09.2012 r.

SKALA: 1:1000

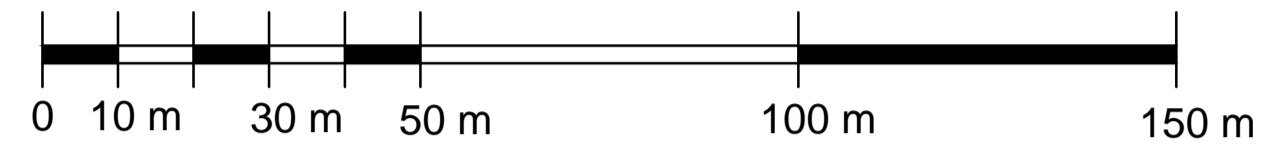

LEGENDA

- | | | | | |
|--|--|--|--|---|
| | GRANICE OBSZARU OBJĘTEGO PLANEM | | TEREN USŁUG, z podziałem na strefy funkcjonalne: | |
| | LINIE ROZGRANICZENIA TERENÓW O RÓŻNYM PRZEZNACZENIU | | | strefa lokalizacji usług administracji |
| | NIEPRZEKRACZALNE LINIE ZABUDOWY | | | strefa lokalizacji funkcji usługowo - produkcyjnych |
| | PRZESTRZENIE TECHNICZNE GŁÓWNYCH SIECI I URZĄDZEŃ PODZIEMNEJ INFRASTRUKTURY TECHNICZNEJ Z ZAKAZEM LOKALIZACJI OBIEKTÓW BUDOWLANYCH NIEZWIĄZANYCH Z TĄ INFRASTRUKTURĄ | | | strefa lokalizacji placów postojowych w zieleni dla obsługi funkcji usługowo - produkcyjnych o ograniczeniach w użytkowaniu ze względów ekofizjograficznych, infrastruktury technicznej i przepisów odrębnych |
| | GRANICA OBSZARU SZCZEGÓLNEGO ZAGROŻENIA POWODZIĄ | | | |
| | OBSZARY OBJĘTE ZAKAZEM LOKALIZACJI NOWYCH OBIEKTÓW BUDOWLANYCH W PASIE O SZEROKOŚCI 100 m OD LINII BRZEGOWEJ RZĘKI ODRY | | | |
| | GRANICA OBSZARÓW NATURA 2000 "DOLINA DOLNEJ ODRY" I "DOLNA ODRA" | | | |
| | GRANICE STREF FUNKCJONALNYCH TERENU "U1" | | | |
| | SZLAK ROWEROWY | | | |
| | AKCENTY ARCHITEKTONICZNE - REJONY LOKALIZACJI | | | |



JEDNOSTKA PROJEKTOWA:
Architektoniczno - Urbanistyczna Pracownia Projektowa "ROMAX"
ul. Pankiewicza 5-7, 66-400 Gorzów Wlkp.
www.aupromax.eu
Główny projektant: mgr Łukasz Grzesiak
Projektant: mgr inż. arch. Roman Ropela